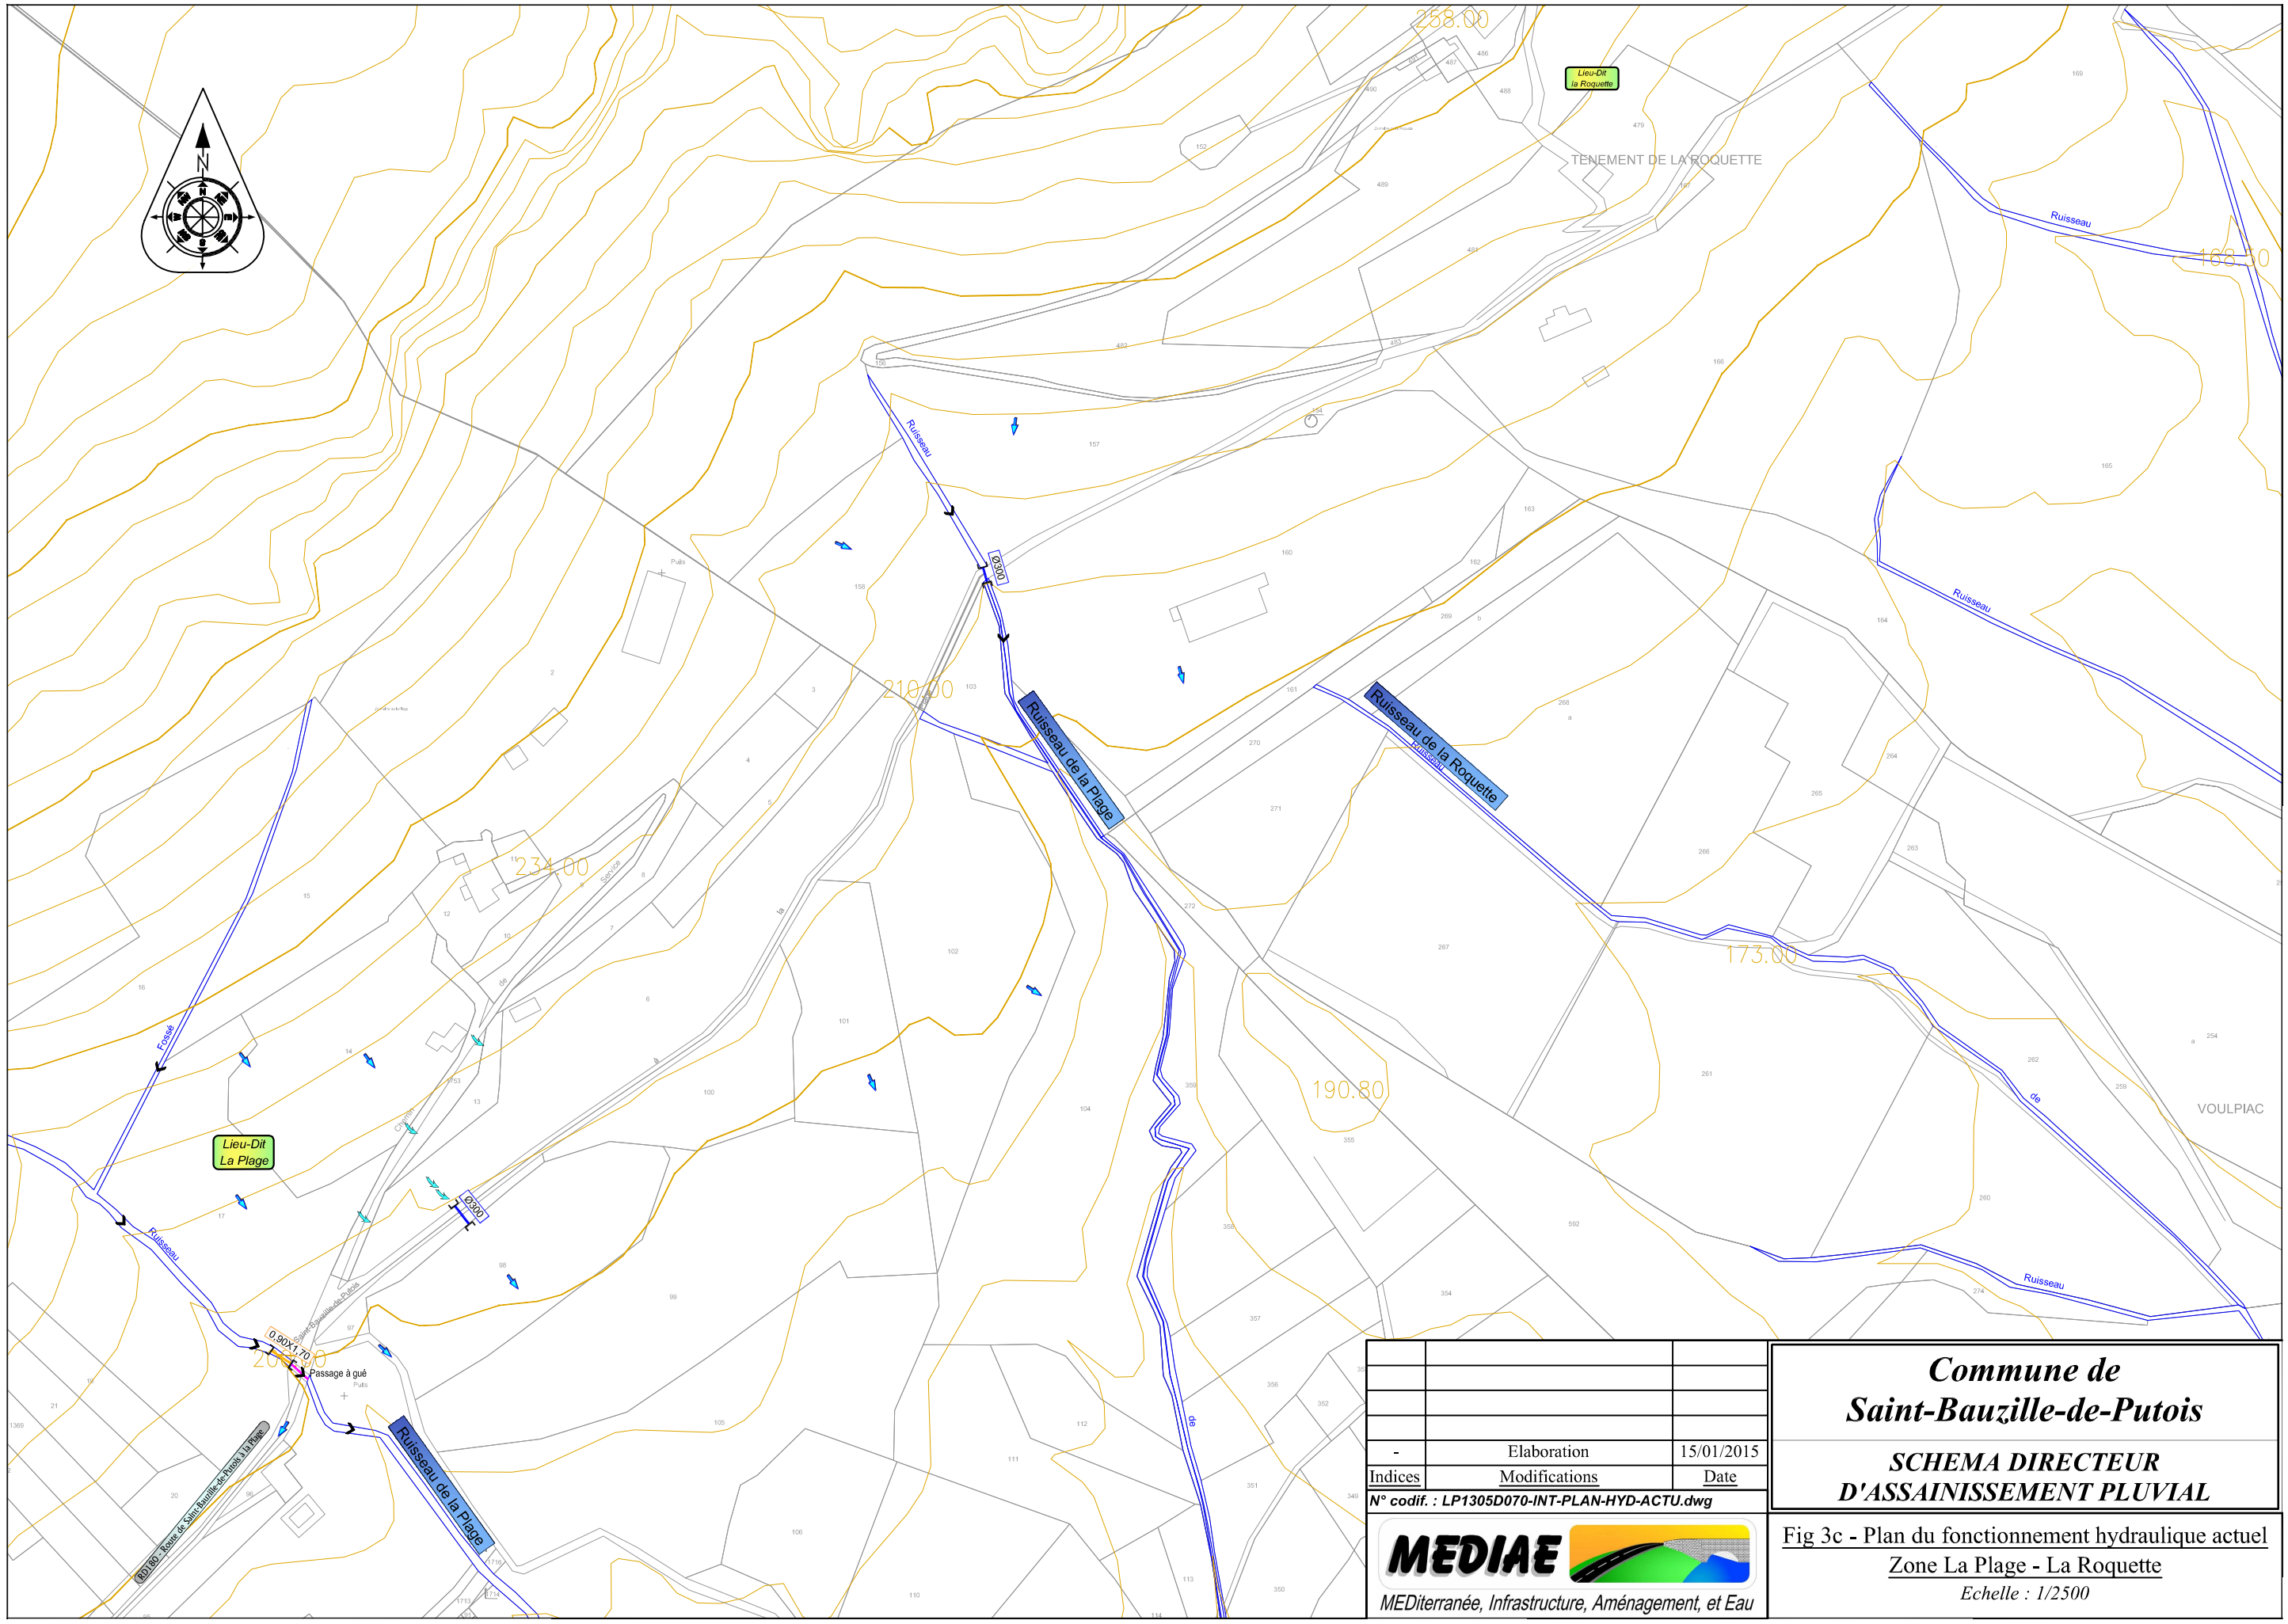

-	Elaboration	15/01/2015
Indices	Modifications	Date

N° codif. : LP1305D070-INT-PLAN-HYD-ACTU.dwg

MEDIAE

MEDiterranée, Infrastructure, Aménagement, et Eau

Commune de Saint-Bauzille-de-Putois

SCHEMA DIRECTEUR D'ASSAINISSEMENT PLUVIAL

Fig 3c - Plan du fonctionnement hydraulique actuel

Zone La Plage - La Roquette

Echelle : 1/2500